



Wasserbaubewilligung

Dossier Vorprojekt

Gemeinde	Uetendorf	Datum Dossier	Dezember 2025
Erfüllungspflichtiger	Gemeinde Uetendorf	Revidiert	
Gewässernummer	1450	Projekt-Nr.	4-22-006.02
Gewässer	Glütschbach	Gez./ Freigabe	tr / cm
Plan.- Nr.	4-22-006-02-302	Plandatum	01.12.2025
		Format	297 x 630


Revitalisierung Glütschbach Abschnitt Faeltschersmad

Unterlage: Querprofil Umlegung
km 2.814 bis 3.282

Projektverfasser:

IMPULS AG
Seestrasse 2
CH-3600 Thun
T 033 225 60 10
Wald
Landschaft mail@impulsthun.ch
Naturgefahrer www.impulsthun.ch

Genehmigungsvermerke:

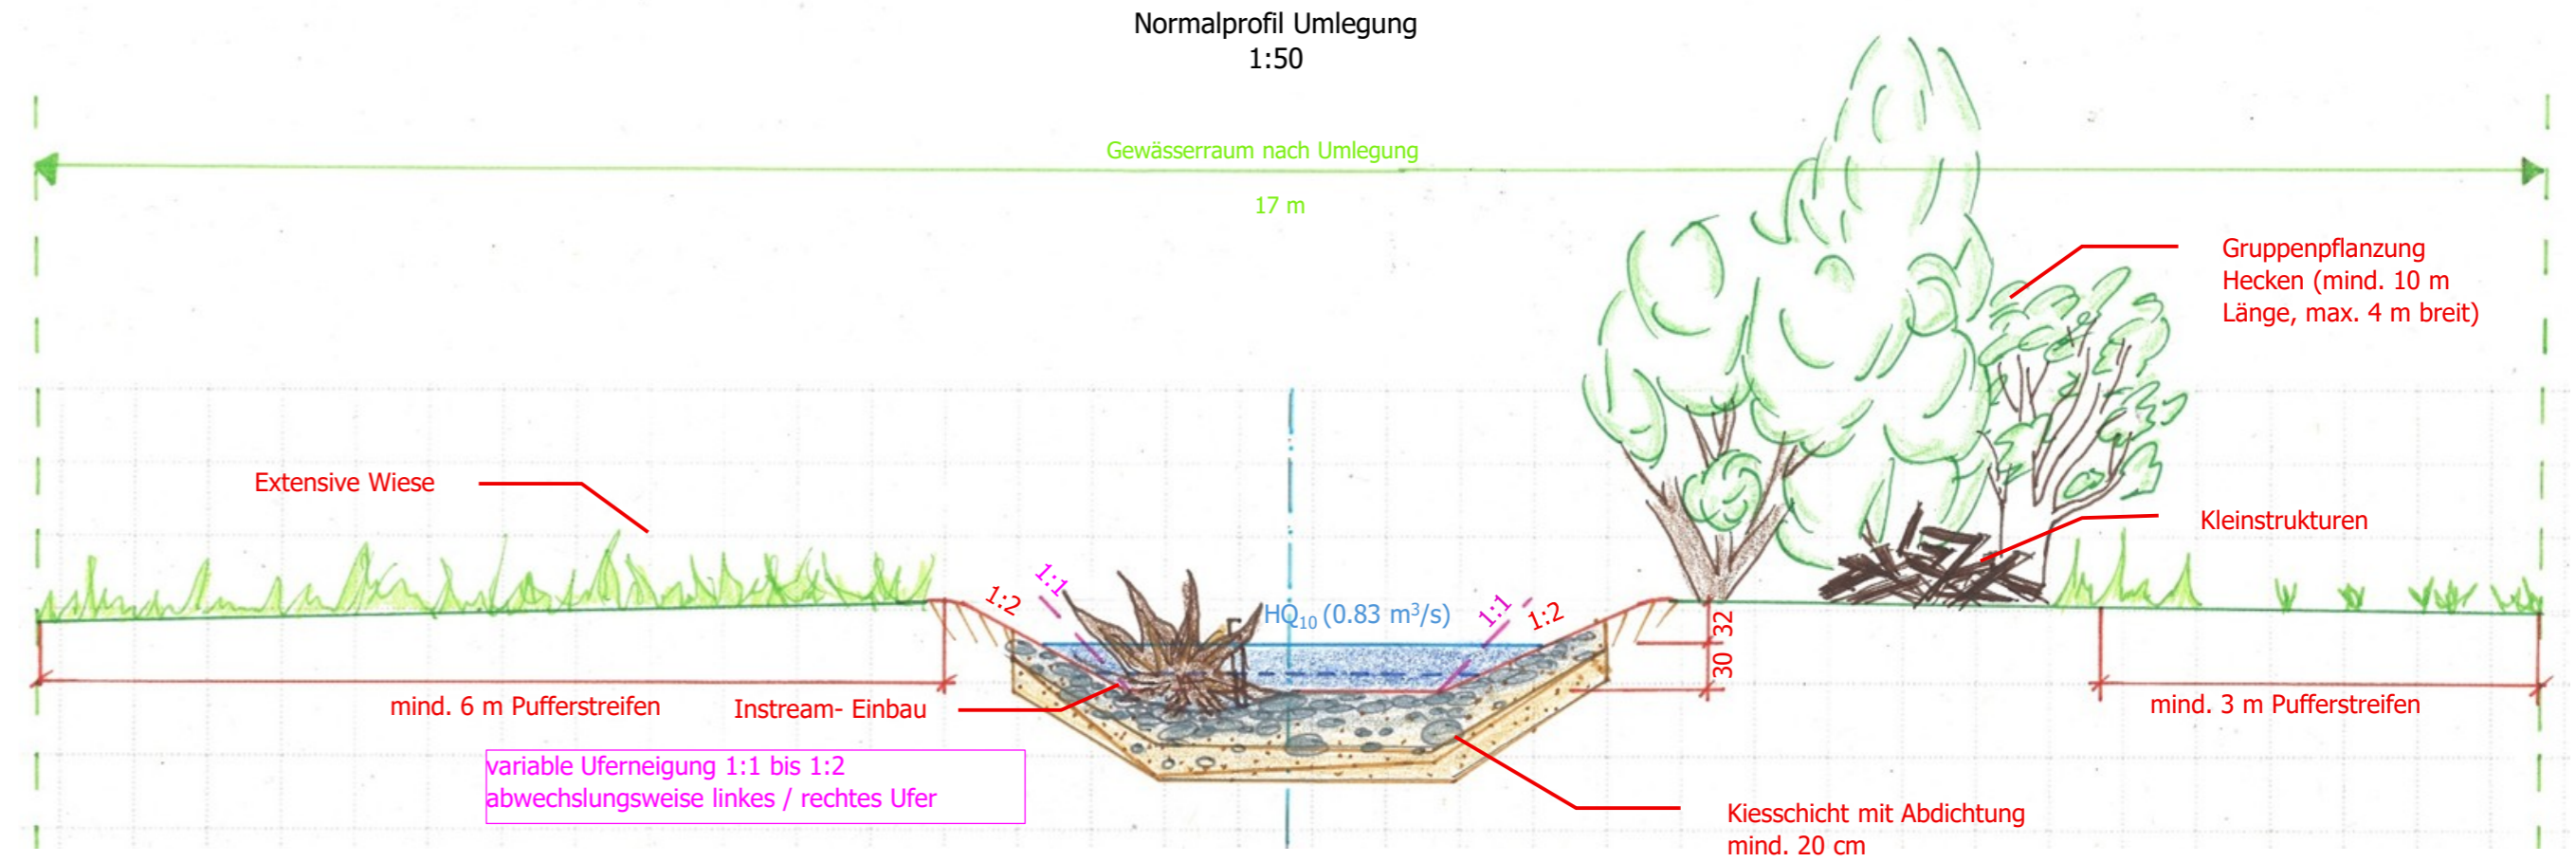

Legende

Projekt

- Gewässerachse Umlegung
- Abbruch/ Auffüllung
- Neubau

Bestand

- Gewässerachse
- Terrain

Orientierende Grundlagen

- Gewässerraum nach Projektumlegung
- Gewässerraum

QP km 3.065, Umlegung
1:100

