4-22-006-01-302 - Querprofil Schlammsammler

QP km 5.186

1:50

Legende

- Gewässerachse
- Terrain
- Wasserstände
- Alter Gerinnelauf
- Gewässerraum

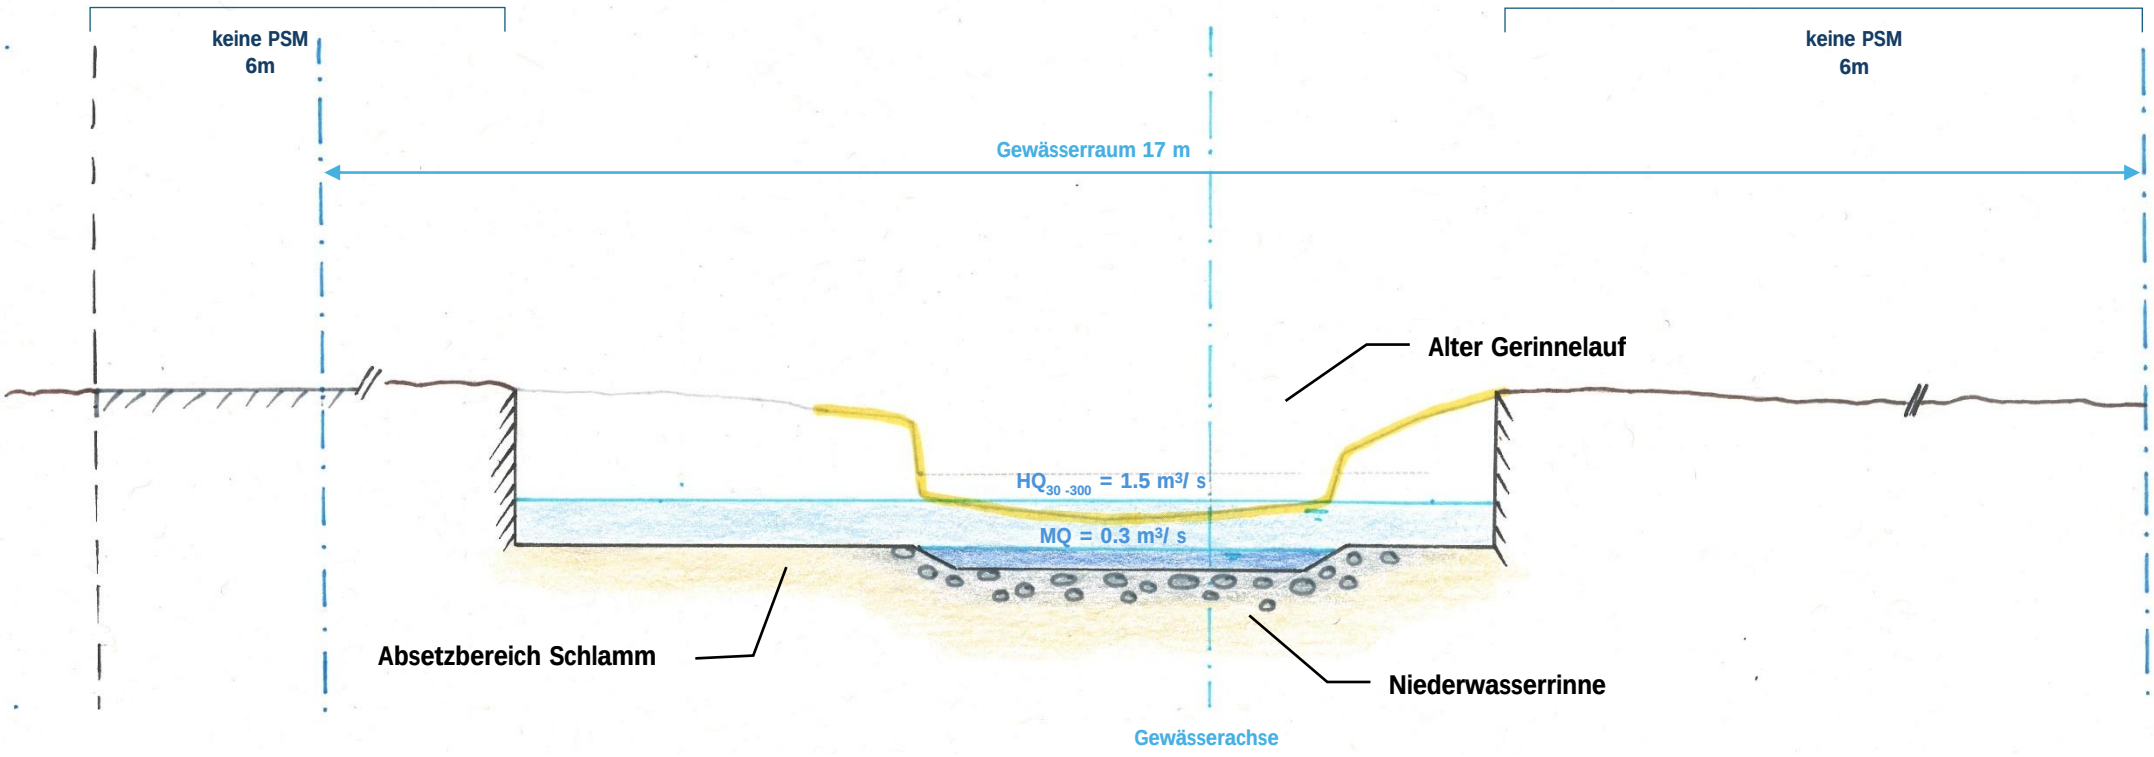

IMPULS AG
Seestrasse 2
CH-3600 Thun
T 033 225 60 10
mail@impulsthun.ch
www.impulsthun.ch