**4-22-006-01-302 Teiche**
**Teich - Fischzucht**
**km 4.769**

Situation 1:100

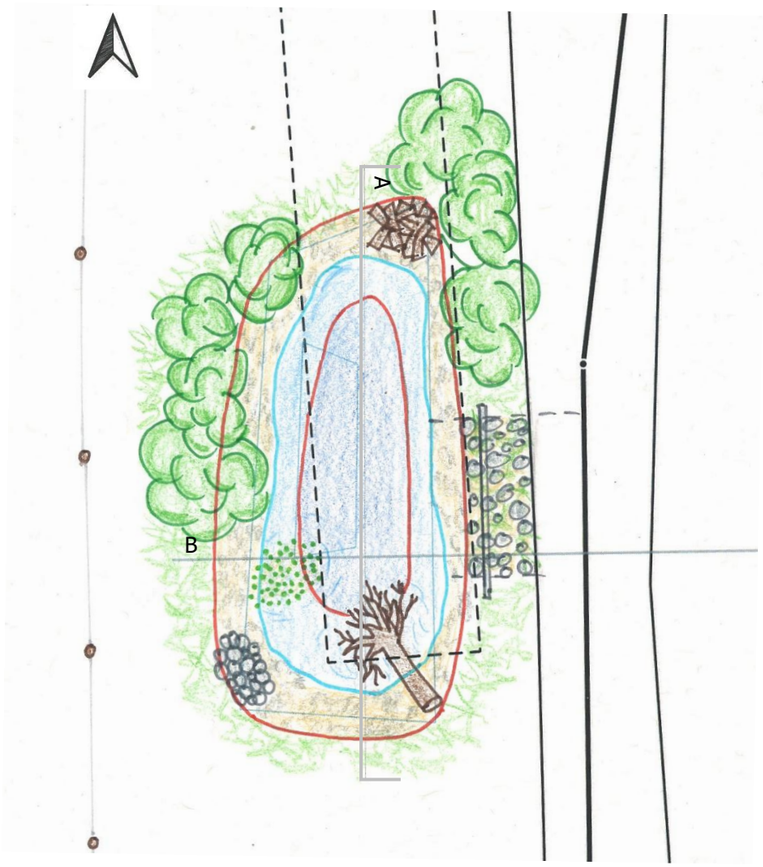


**QP A**
1:50

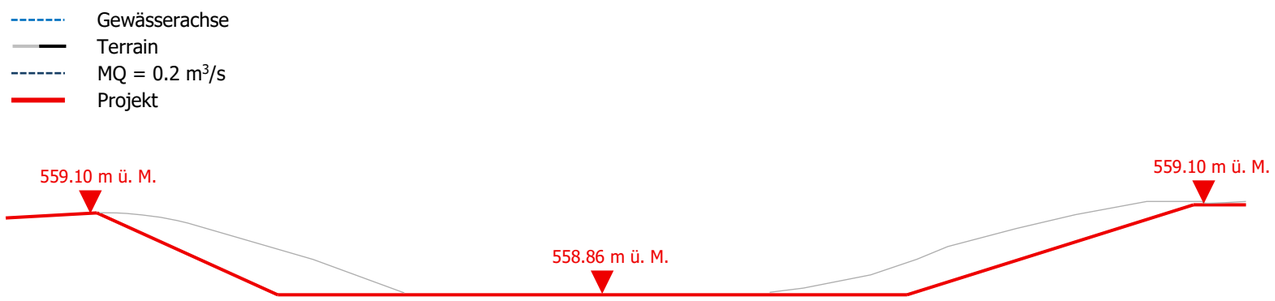


**QP B**
1:50

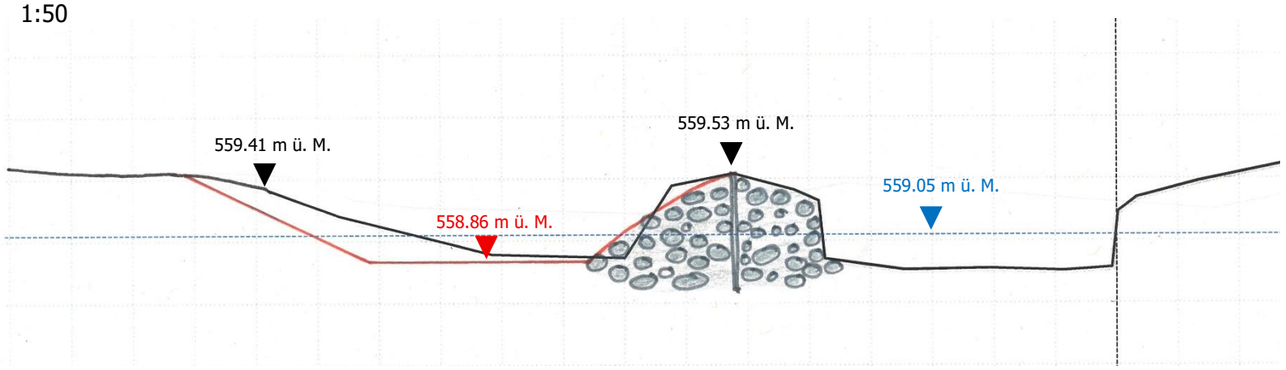


IMPULS AG
Seestrasse 2
CH-3600 Thun
T 033 225 60 10
mail@impulsthun.ch
www.impulsthun.ch

**Entwässerungsteich**
**km 5.258**

Situation 1:100

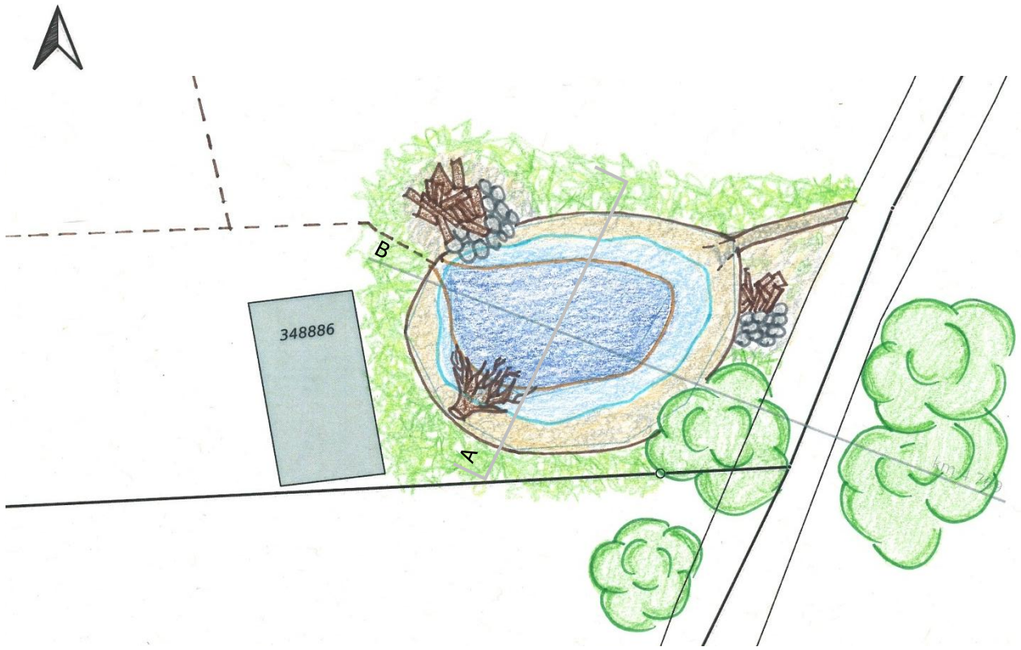


**QP A**
1:50

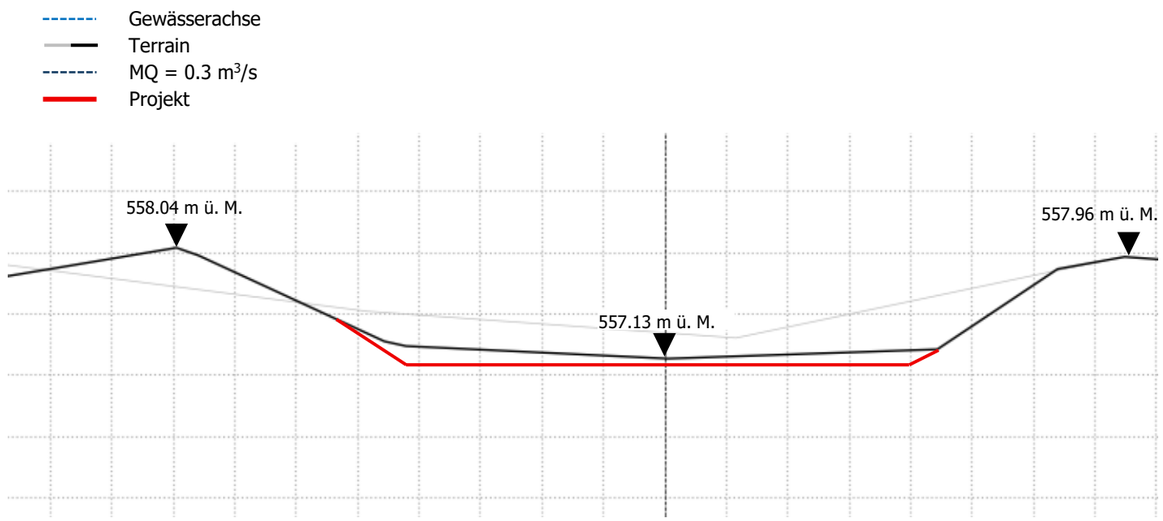


**QP B**
1:50

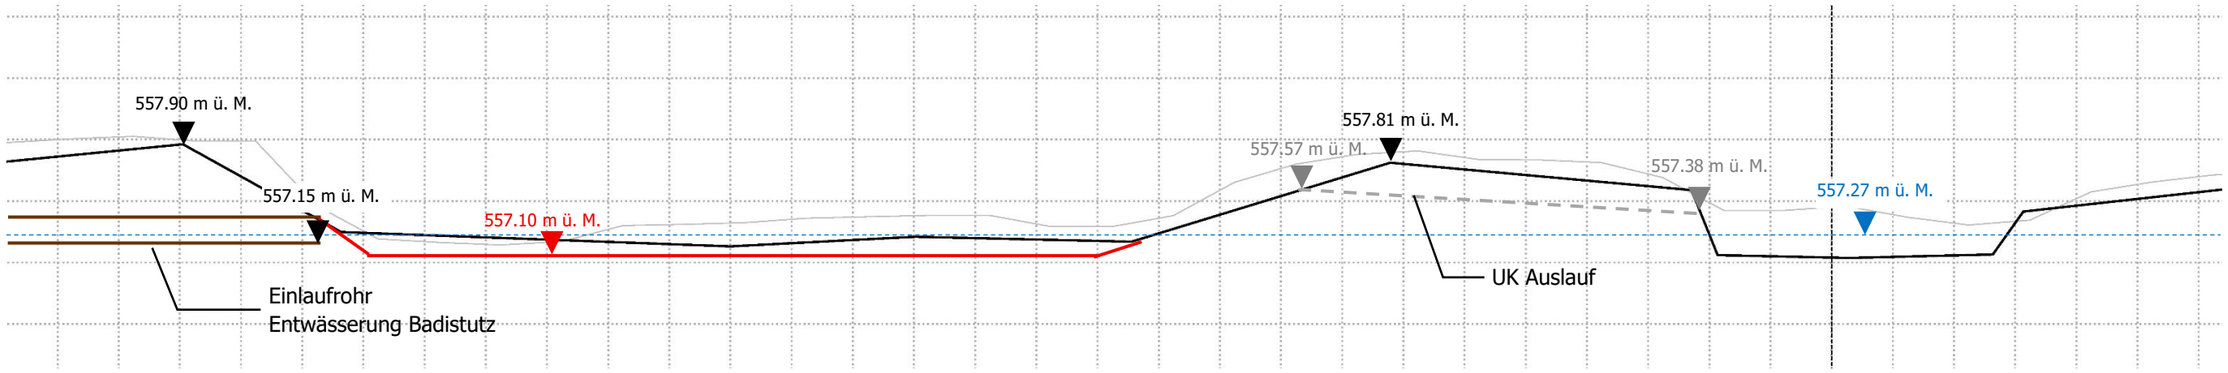


Seestrasse 2
CH-3600 Thun
T 033 225 60 10
mail@impulsthun.ch
www.impulsthun.ch