4-22-006-02-303 - Querprofil Schlammsammler

QP km 3.265

1:50

Legende

- Gewässerachse
- Terrain
- Wasserstände
- Alter Gerinnelauf
- Gewässerraum

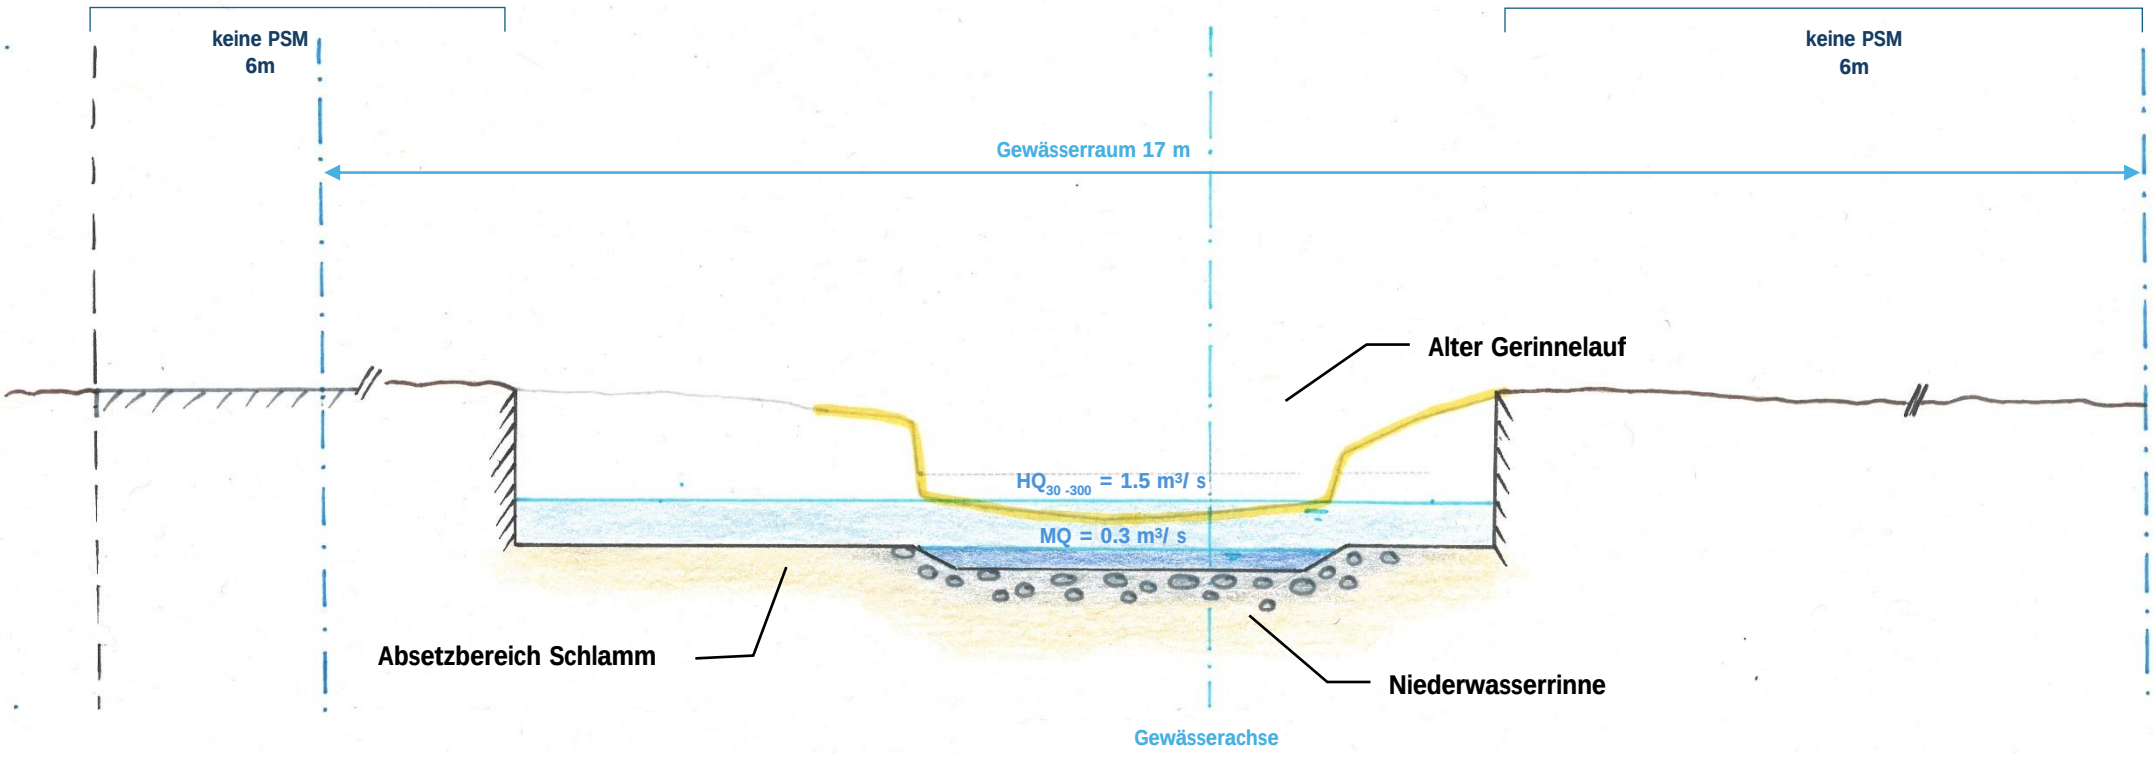

IMPULS AG
Seestrasse 2
CH-3600 Thun
T 033 225 60 10
mail@impulsthun.ch
www.impulsthun.ch